


LEGENDA
ZONE DEGLI INSEDIAMENTI - P.R.G. GENERALE - VARIANTE

ZONA "A1" CENTRO STORICO ART. 24 N.T.A.	VERDE PUBBLICO ATTEZZATO ART. 43 N.T.A.
ZONA "B1" RISTRUTTURAZIONE EDILIZIA ART. 25 N.T.A.	ATTEZZATURE SPORTIVE ART. 44 N.T.A.
ZONA "B1" DI COMPLEMENTAMENTO ART. 26 N.T.A.	ZONA ATTIVITA' COMMERCIALI ART. 33 N.T.A.
ZONA "B2" DI COMPLEMENTAMENTO ART. 27 N.T.A.	P PARCHEGGI - PIAZZE ART. 19-48 N.T.A.
ZONA "B3" DI COMPLEMENTAMENTO ART. 28 N.T.A.	Pz PIAZZE ART. 39 N.T.A.
ZONA "D1" ATTIVITA' PRODUTTIVE DI RISTRUTTURAZIONE ART. 30 N.T.A.	ATTEZZATURE TECNOLOGICHE ART. 41 N.T.A.
ZONA "D1" ATTIVITA' PRODUTTIVE DI COMPLEMENTAMENTO ART. 31 N.T.A.	ISTRUZIONE DELL'OBBLIGO ART. 40 N.T.A.
ZONA "D2" ATTIVITA' PRODUTTIVE DI ESPANSIONE ART. 32 N.T.A.	ZONA CIMITERIALE ART. 45 N.T.A.
ZONA TURISTICA DI COMPLEMENTAMENTO ART. 29 N.T.A.	ZONA DI RISPETTO CIMITERIALE ART. 45 N.T.A.
M ATTREZZATURE COMUNI-MONUMENTALI ART. 38 N.T.A.	STRADE DI CRINALE ART. 37 N.T.A.
ATTREZZATURE COMUNI ART. 39 N.T.A.	VIABILITA' DI PROGETTO
AREA NECESSITA' PROTEZIONE CIVILE ART. 51 N.T.A.	ZONA AGRICOLA ART. 34 N.T.A.
SITI ANTENNE PER TELECOMUNICAZIONI ART. N.T.A.	

LEGENDA VINCOLI

LIMITE ZONA "C1" DEL P.R.P.	ART. 45 N.T.A.
ZONA "C1" DEL P.R.P.	ZONA DI RISPETTO FLUVIALE (zona non edificabile) ART. 46 N.T.A.
LIMITE ZONA "A1" DEL P.R.P.	ZONA DI INTERESSE ARCHEOLOGICO ART. 46 N.T.A.
ZONA "A1" DEL P.R.P.	
LIMITE AREA DEL P.S.D.A.	
PIANO STRALCIO DIFESA ALLUVIONI - P.S.D.A.	

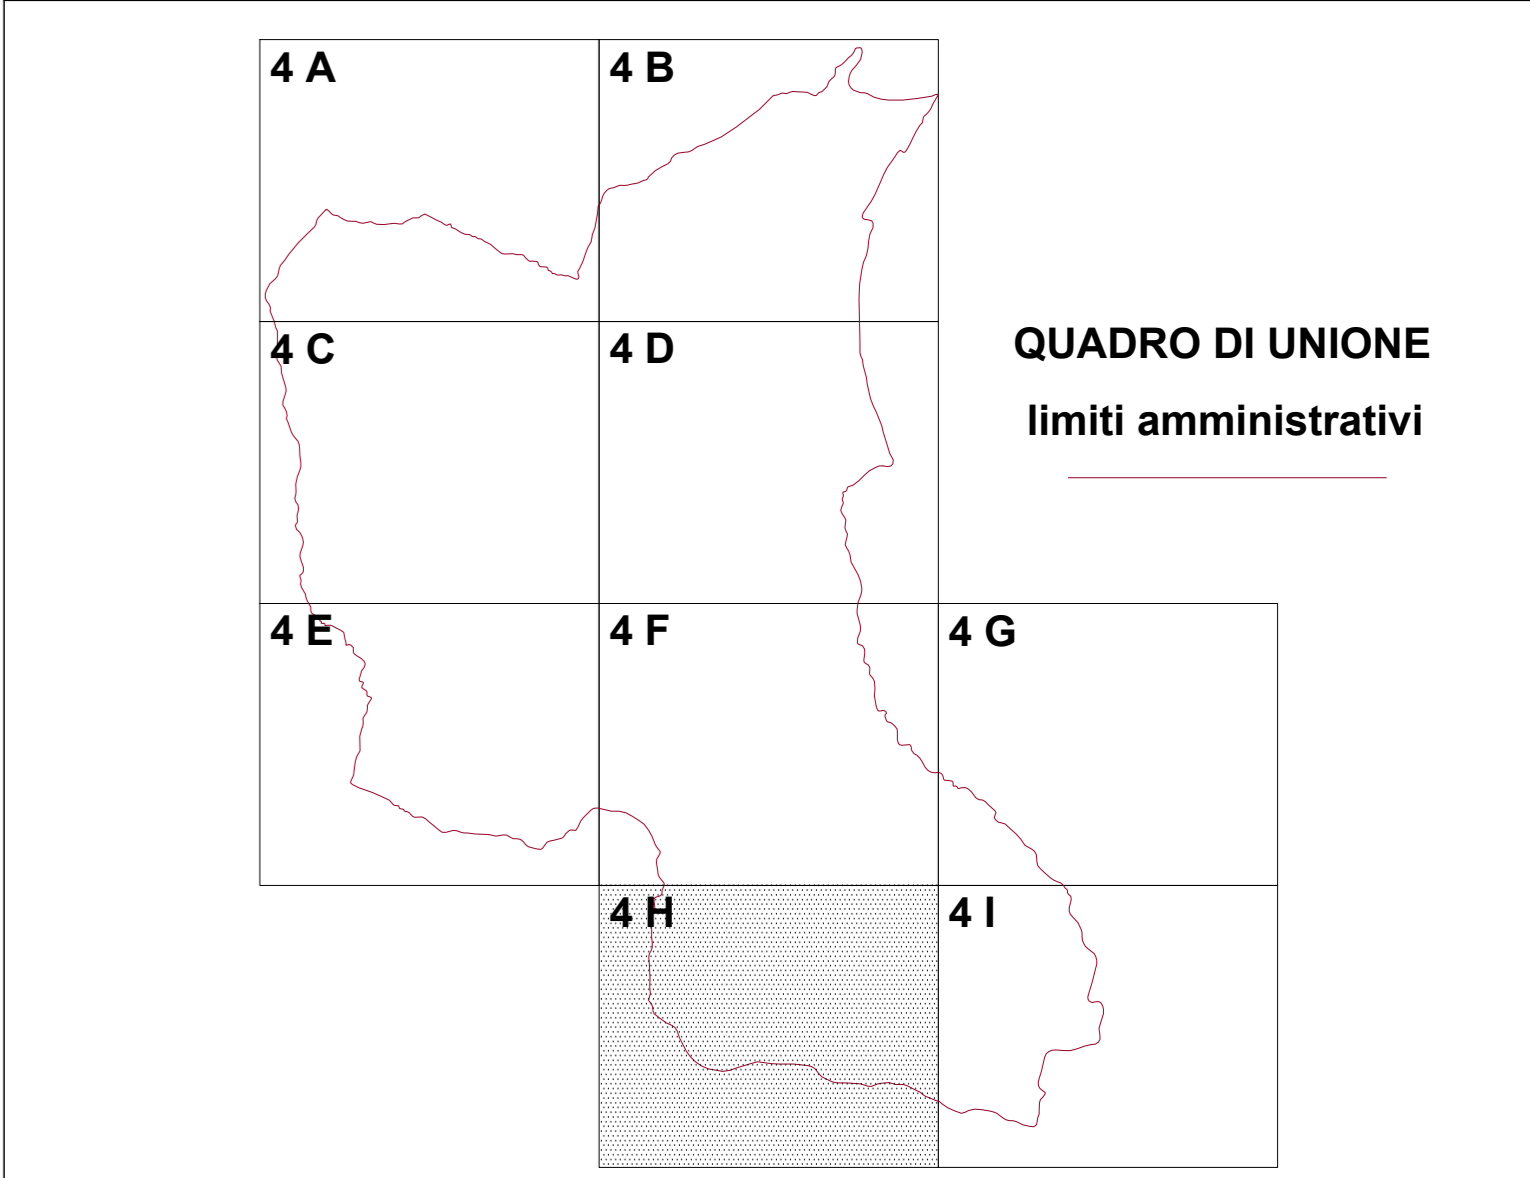

COMUNE DI ELICE
 Provincia di Pescara

elaborato:
PIANO REGOLATORE GENERALE VARIANTE

INTRODUZIONE OSSERVAZIONI SUL PRG IN VARIANTE ADOTTATO ZONE DEGLI INSEDIAMENTI LOCALITA' QUATTROSTRADE

TAV. 4 H

ADOZIONE Delibera C.C. N. 3 del 09.02.2010	IL SEGRETARIO Dott. Luigi VAIRA	IL SINDACO Gianfranco DE MASSIS
APPROVAZIONE Delibera C.C. N. del	IL SEGRETARIO Dott. Luigi VAIRA	IL SINDACO Gianfranco DE MASSIS

IL PROGETTISTA
 Ing. **Elia LEPORE**

