


**LEGENDA**  
**ZONE DEGLI INSEDIAMENTI - P.R.G. GENERALE - VARIANTE**

ZONA "A1" CENTRO STORICO ART. 24 N.T.A.	VERDE PUBBLICO ATTEZZATO ART. 43 N.T.A.
ZONA "B1" RISTRUTTURAZIONE EDILIZIA ART. 25 N.T.A.	ATTREZZATURE SPORTIVE ART. 44 N.T.A.
ZONA "B1" DI COMPLEMENTAMENTO ART. 26 N.T.A.	ZONA ATTIVITA' COMMERCIALI ART. 33 N.T.A.
ZONA "B2" DI COMPLEMENTAMENTO ART. 27 N.T.A.	P PARCHEGGI - PIAZZE ARTT. 19-48 N.T.A.
ZONA "B3" DI COMPLEMENTAMENTO ART. 28 N.T.A.	Pz PIAZZE ART. 39 N.T.A.
ZONA "D1" ATTIVITA' PRODUTTIVE DI RISTRUTTURAZIONE ART. 30 N.T.A.	ATTREZZATURE TECNOLOGICHE ART. 41 N.T.A.
ZONA "D1" ATTIVITA' PRODUTTIVE DI COMPLEMENTAMENTO ART. 31 N.T.A.	ISTRUZIONE DELL'OBBLIGO ART. 40 N.T.A.
ZONA "D2" ATTIVITA' PRODUTTIVE DI ESPANSIONE ART. 32 N.T.A.	ZONA CIMITERIALE
ZONA TURISTICA DI COMPLEMENTAMENTO ART. 29 N.T.A.	ZONA DI RISPETTO CIMITERIALE ART. 45 N.T.A.
M ATTREZZATURE COMUNI-MONUMENTALI ART. 38 N.T.A.	STRADE DI CRINALE ART. 37 N.T.A.
ATTREZZATURE COMUNI ART. 39 N.T.A.	VIABILITA' DI PROGETTO
AREA NECESSITA' PROTEZIONE CIVILE ART. 51 N.T.A.	ZONA AGRICOLA ART. 34 N.T.A.
SITI ANTENNE PER TELECOMUNICAZIONI ART. N.T.A.	

**LEGENDA VINCOLI**

LIMITE ZONA "C1" DEL P.R.P.	ART. 45 N.T.A.
ZONA "C1" DEL P.R.P.	ZONA DI RISPETTO FLUVIALE (zona non edificabile)
LIMITE ZONA "A1" DEL P.R.P.	ZONA DI INTERESSE ARCHEOLOGICO ART. 46 N.T.A.
ZONA "A1" DEL P.R.P.	
LIMITE AREA DEL P.S.D.A.	
PIANO STRALCIO DIFESA ALLUVIONI - P.S.D.A.	

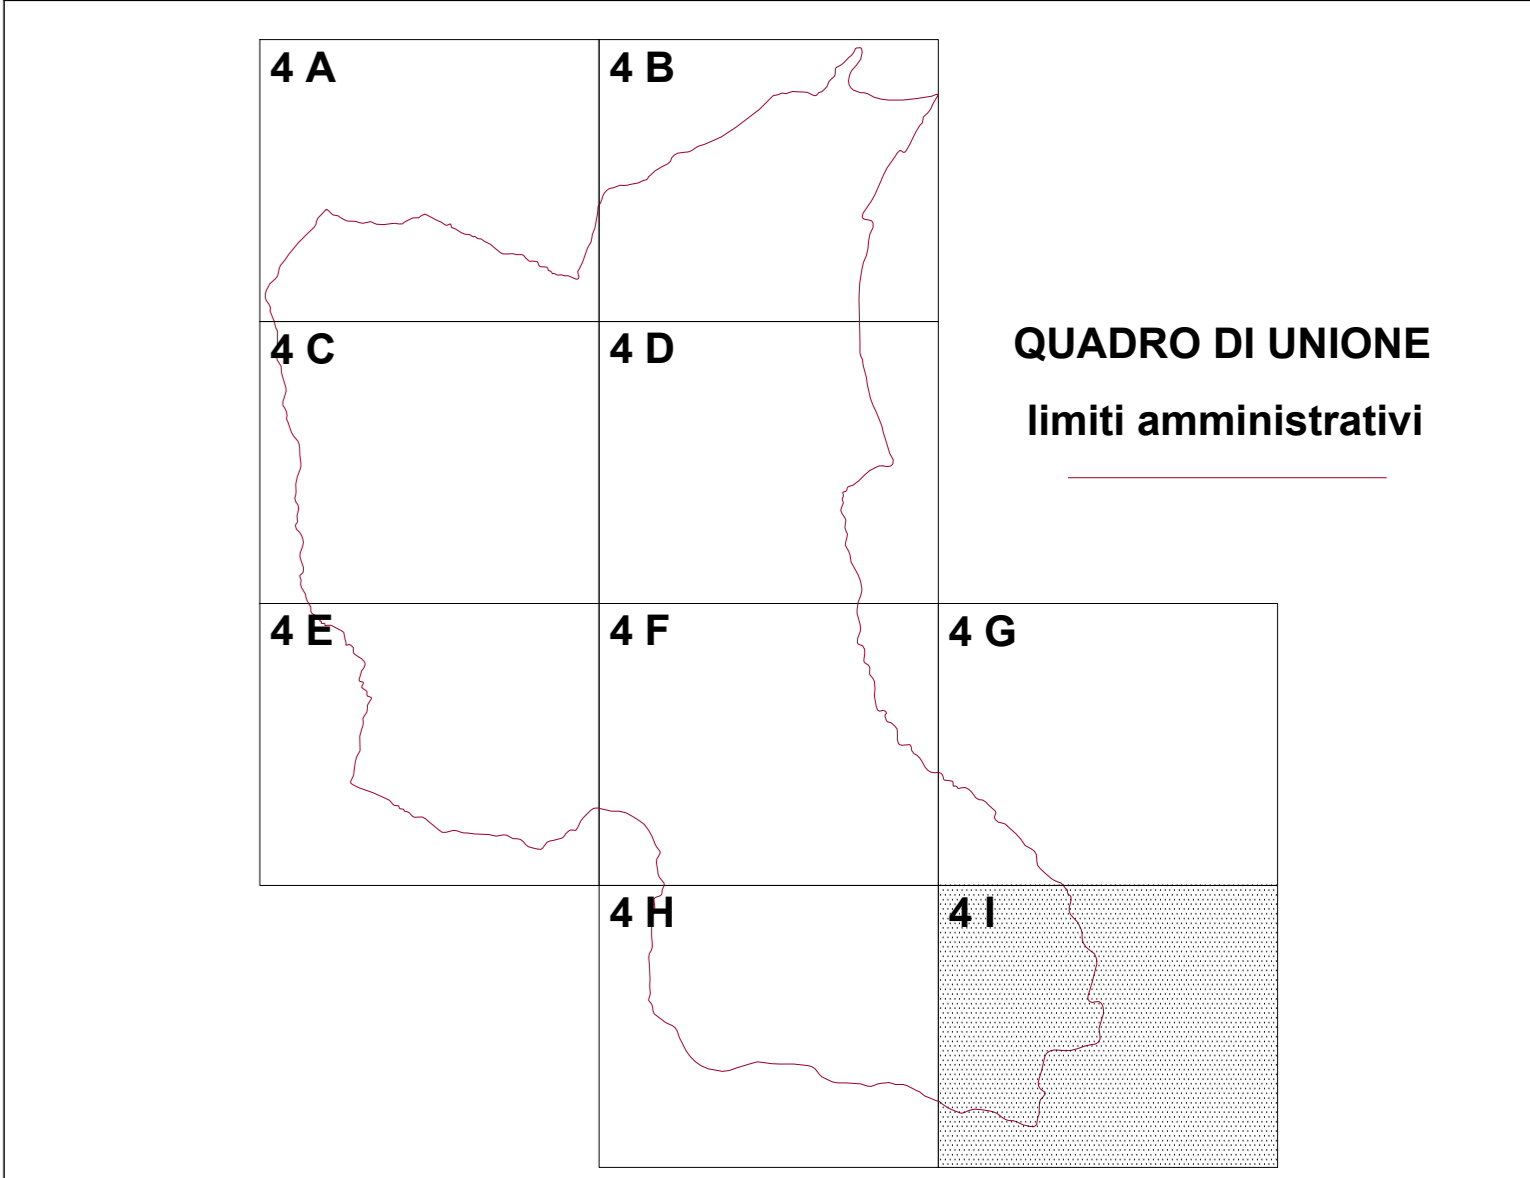

**COMUNE DI ELICE**  
 Provincia di Pescara

elaborato:  
**PIANO REGOLATORE GENERALE VARIANTE**

**INTRODUZIONE OSSERVAZIONI SUL PRG IN VARIANTE ADOTTATO**  
**ZONE DEGLI INSEDIAMENTI**  
**LOCALITA' QUATTROSTRADE - COCCIAGRASS**

**TAV. 4 I**

<b>ADOZIONE</b> Delibera C.C. N. 3 del 09.02.2010	<b>IL SEGRETARIO</b> Dott. Luigi VAIRA	<b>IL SINDACO</b> Gianfranco DE MASSIS
<b>APPROVAZIONE</b> Delibera C.C. N. del	<b>IL SEGRETARIO</b> Dott. Luigi VAIRA	<b>IL SINDACO</b> Gianfranco DE MASSIS

**IL PROGETTISTA**  
 Ing. **Elia LEPORE**

Scala 1:2000

DATA 04.07.2012    UNITA' DI MISURA : [ m ]    SCALA DI PLOTTAGGIO : 10:1